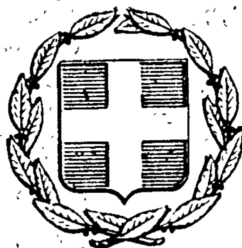


ΕΦΗΜΕΡΙΣ ΤΗΣ ΚΥΒΕΡΝΗΣΕΩΣ
ΤΗΣ ΕΛΛΗΝΙΚΗΣ ΔΗΜΟΚΡΑΤΙΑΣ

ΕΝ ΑΘΗΝΑΙΣ ΤΗ 4 ΣΕΠΤΕΜΒΡΙΟΥ 1979 | ΤΕΥΧΟΣ ΤΕΤΑΡΤΟΝ | ΑΡΙΘΜΟΣ ΦΥΛΛΟΥ 459

ΠΕΡΙΕΧΟΜΕΝΑ

ΑΠΑΛΛΟΤΡΙΩΣΕΙΣ

ΑΠΟΦΑΣΕΙΣ

ΑΝΑΚΟΙΝΩΣΕΙΣ

ΠΟΛΕΟΔΟΜΙΑ

ΔΙΑΤΑΓΜΑΤΑ

ΑΠΟΦΑΣΕΙΣ

ΑΝΑΚΟΙΝΩΣΕΙΣ

ΑΠΑΛΛΟΤΡΙΩΣΕΙΣ

ΑΠΟΦΑΣΕΙΣ

Ἀριθ. Π.4487/2966 (1)

Περὶ ἀναγκαστικῆς ἀπαλλοτριώσεως ἐκτάσεως, πού βρίσκεται στὴν περιοχὴ τῆς Κοινότητας Ἑλληνικοῦ Ν. Ἀττικῆς, γιὰ τὴν ἀνέγερση διδακτηρίου πρὸς στέγαση τοῦ Γυμνασίου—Λυκείου Ἑλληνικοῦ.

ΟΙ ΥΠΟΥΡΓΟΙ
ΕΘΝΙΚΗΣ ΠΑΙΔΕΙΑΣ ΚΑΙ ΘΡΗΣΚΕΥΜΑΤΩΝ
ΚΑΙ ΟΙΚΟΝΟΜΙΚΩΝ

Ἔχοντας ὑπόψη:

1. Τὶς διατάξεις τοῦ Ν. Δ/τος 797/1971 «περὶ ἀναγκαστικῶν ἀπαλλοτριώσεων» σὲ συνδυασμὸ μὲ τὶς διατάξεις τοῦ Β. Δ/τος 139/1971 «περὶ τῆς ἁρμοδιότητος τῶν νομαρχῶν πρὸς κήρυξιν ἀναγκαστικῶν τινων ἀπαλλοτριώσεων».
2. Τὶς διατάξεις τοῦ ἄρθρου 17 τοῦ Α.Ν. 627/1968 «περὶ Ὀργανισμοῦ Σχολικῶν Κτιρίων» σὲ συνδυασμὸ μὲ τὶς διατάξεις τοῦ Ν. 513/1976.
3. Τὸ ἀπὸ 28.3.1979 ἀπόσπασμα πρακτικοῦ ἀπὸ τὴ συνεδρίαση ἀριθμ. 1216 τοῦ Διοικητικοῦ Συμβουλίου τοῦ Ὀργανισμοῦ Σχολικῶν Κτιρίων.
4. Τὸ ἀπὸ 10.11.1977 πρακτικὸ καταλληλότητας τῆς ἀπαλλοτριουμένης ἐκτάσεως πού καταρτίστηκε ἀπὸ τὴν κατὰ Νόμο Ἐπιτροπή.
5. Τὴν ἀπόφαση τοῦ Ὑπουργοῦ Δημ. Ἔργων ἀριθμ. Γ. 12150/1058/78 (ΦΕΚ 259/29.5.78 τ. Δ') «περὶ τροποποιήσεως τοῦ ρυμοτομικοῦ σχεδίου Ἑλληνικοῦ διὰ τὸν καθορισμὸν χώρου δι' ἀνέγερσιν Σχολείου», ἀποφασίζουμε:

Κηρύσσουμε, λόγω δημόσιας ὠφέλειας καὶ εἰδικότερα γιὰ τὴν ἀνέγερση διδακτηρίου πρὸς στέγαση τοῦ Γυμνασίου — Λυκείου Ἑλληνικοῦ, τὴν ἀναγκαστικὴ ἀπαλλοτρίωση ἐκτάσεως 8.660 Μ2 πού βρίσκεται μεταξὺ τῶν ὁδῶν Λεωφ. Βουλιαγμένης, Σεμέλης, Καλλιπόλεως καὶ Ἀφροδίτης στὴν περιοχὴ τῆς Κοινότητας Ἑλληνικοῦ Ν. Ἀττικῆς καὶ φαίνεται μὲ τὰ στοιχεῖα Α — Β — Γ — Δ — Α. (ΟΤ 20α), στὸ ἀπὸ Μαρτίου 1979 κτηματολογικὸ διάγραμμα καὶ στὸν ἐπ' αὐτοῦ κτηματολογικὸ πίνακα τοῦ τοπογράφου Μηχανικοῦ Γρηγόρη Κωτσήρα, θεωρημένα ἀπὸ τὸν προϊστάμενο τῆς Δ/νσεως Γηπέδων τοῦ Ο.Σ.Κ., Γεώργιο Μορφόπουλο.

Στὴν ἔκταση πού ἀπαλλοτριώνεται προβάλλουν δικαιώματα κυριότητος οἱ : 1. Ἰωακεὶμ Γιουβαρλᾶ, 2. Ἐλισάβετ Γιουβαρλᾶ κ.λπ..

Ἡ ἀπαλλοτρίωση κηρύσσεται ὑπὲρ τοῦ Σχολικοῦ Ταμείου τοῦ Γυμνασίου — Λυκείου Ἑλληνικοῦ καὶ μὲ δαπάνες τοῦ Ὀργανισμοῦ Σχολικῶν Κτιρίων.

Ἡ ἀπόφαση αὐτὴ νὰ δημοσιευθεῖ στὴν Ἐφημερίδα τῆς Κυβερνήσεως.

Ἀθῆναι, 3 Ἰουλίου 1979.

ΟΙ ΥΠΟΥΡΓΟΙ

ΕΘΝ. ΠΑΙΔΕΙΑΣ ΚΑΙ ΘΡΗΣΚΕΥΜΑΤΩΝ — ΥΦΥΠΟΥΡΓΟΣ ΟΙΚΟΝΟΜΙΚΩΝ

ΙΩΑΝ. ΒΑΡΕΙΤΣΙΩΤΗΣ — ΠΑΝΑΓΙΩΤΗΣ ΜΠΟΚΟΒΟΣ

Ἀριθ. Δ.3805/3042 (2)

Περὶ ἀναγκαστικῆς ἀπαλλοτριώσεως ἐκτάσεως, πού βρίσκεται στὴν περιοχὴ τοῦ Νομοῦ Ἠλείας, γιὰ τὴν κατασκευὴ τοῦ ἀρδευτικοῦ δικτύου Βορείας Ζώνης Πηνειοῦ Ἠλείας (τμήματα Ι καὶ ΙΙ).

ΟΙ ΥΠΟΥΡΓΟΙ
ΟΙΚΟΝΟΜΙΚΩΝ ΚΑΙ ΔΗΜΟΣΙΩΝ ΕΡΓΩΝ

Ἔχοντας ὑπὄψη :

1. Τὶς διατάξεις τοῦ Ν. Δ/τος 797/1971 «περὶ ἀναγκαστικῶν ἀπαλλοτριώσεων» σὲ συνδυασμὸ μὲ τὶς διατάξεις τοῦ Β. Δ/τος ἀριθ. 139/1971 «περὶ τῆς ἁρμοδιότητος τῶν νομαρχῶν πρὸς κήρυξιν ἀναγκαστικῶν τινῶν ἀπαλλοτριώσεων» καὶ

2. Τὶς διατάξεις τοῦ ἄρθρου 33 τοῦ Ν. Δ/τος 3881/1958 «περὶ ἔργων ἐγγείων βελτιώσεων», ἀποφασίζουμε :

Κηρύσσουμε τὴν ἀναγκαστικὴ ἀπαλλοτρίωση, λόγω δημόσιας ὠφέλειας καὶ εἰδικότερα γιὰ τὴν κατασκευὴ τοῦ ἀρδευτικοῦ δικτύου Βορείας Ζώνης Πηνειοῦ Ἠλείας (τμήματα Ι καὶ ΙΙ) ἐκτάσεως ἐμβαδοῦ 518579 Μ2 πού βρίσκεται στὸ Ν. Ἠλείας καὶ φαίνεται στὰ ὑπὸ κλίμακα 1: 2000 δώδεκα (12) κτηματολογικὰ διαγράμματα τοῦ μηχ/κοῦ τοῦ Ὑπουργείου Δημ. Ἔργων Δ/νσεως Ὑδραυλικῶν Ἔργων 1ης Υ Ε Κ Ε Πατρῶν Ἀδαμάντιου Χρυσαφίνου καὶ στοὺς ἀντίστοιχους κτηματολογικοὺς πίνακες τοῦ ἰδίου, θεωρημένα ἀπὸ τὸν Προϊστάμενο τῆς 1ης Δ Ε Κ Ε Πατρῶν Κων/νο Δότσικα τὴν 29.1.1979.

Στὴν ἔκταση πού ἀπαλλοτριώνεται προβάλλουν δικαιώματα κυριότητος οἱ :

1. Κατσάπη Γεωργία. 2. Γκουτζουρῆς Νικόλαος κ.λπ.

Ἡ ἀπαλλοτρίωση κηρύσσεται ὑπὲρ τοῦ Δημοσίου καὶ μὲ δαπάνη του, πού θὰ ἀντιμετωπισθεῖ ἀπὸ τὶς διστώσεις γιὰ ἔργα δημοσίων ἐπενδύσεων ἁρμοδιότητος τοῦ Ὑπουργείου Δημοσίων Ἔργων (ἔργο ἀριθ. 9723 τῆς ΣΑΕ 7972/79.).

Ἡ ἀπόφαση αὐτὴ νὰ δημοσιευθεῖ στὴν Ἐφημερίδα τῆς Κυβερνήσεως.

Ἀθῆναι, 3 Ἰουλίου 1979

ΟΙ ΥΠΟΥΡΓΟΙ

ΥΦΥΠΟΥΡΓΟΣ ΟΙΚΟΝΟΜΙΚΩΝ — ΔΗΜΟΣΙΩΝ ΕΡΓΩΝ

ΠΑΝΑΓΙΩΤΗΣ ΜΠΟΚΟΒΟΣ — ΝΙΚΟΛΑΟΣ ΖΑΡΝΤΙΝΙΔΗΣ

ΑΝΑΚΟΙΝΩΣΕΙΣ

Ἀριθ. Β2/3122 (3)

Περὶ ἀνακοινώσεως παρακαταθέσεως ἀποζημιώσεως γιὰ ἀπαλλοτρίωση ἀκινήτων πρὸς κατασκευὴ τῆς κεντρικῆς ἀρτηρίας Κρήτης τμῆμα Χάνι Κουτουρατζῆ ὅριο Νομῶν Ἡρακλείου Λασιθίου.

Ο ΥΠΟΥΡΓΟΣ ΔΗΜΟΣΙΩΝ ΕΡΓΩΝ

Σύμφωνα μὲ τὰ ἄρθρα 7 καὶ 8 τοῦ Ν.Δ.797/1971 «περὶ ἀναγκαστικῶν ἀπαλλοτριώσεων», γνωστοποιοῦμε :

α) Σὲ ὅσους ἔχουν ἢ διεκδικοῦν δικαιώματα κυριότητας σὲ ἀκίνητα πού ἀπαλλοτριώθηκαν ἀναγκαστικὰ μὲ τὴ ἀριθ. Δ.13490/10150/69 κοινὴ ἀπόφαση τῶν Ὑπουργῶν Οἰκονομικῶν καὶ Δημοσίων Ἔργων (ΦΕΚ 33/69 τ. Δ΄) γιὰ τὴν κατασκευὴ τοῦ τμήματος πού ἀναγράφεται στὸ θέμα.

β) Τοὺς ἐνυπόθηκους δανειστὲς καὶ τοὺς τρίτους διεκδικητὲς τοῦ ἀριθ. Κ.Π.928 ἀκινήτου αὐτῶν, ὅτι ἡ ἀποζημίωση τῆς ἐδαφικῆς ἐπιφανείας καὶ τῶν ἐπικειμένων της, ὅπως περιγράφονται στὸ σχετικὸ κτηματολογικὸ πίνακα, ἡ ὁποία καθορίστηκε μὲ τὴν ἀριθ. 25/76 ἀπόφαση τοῦ Πολ/λοῦς Πρωτ. Λασιθίου ἔχει παρακατατεθεῖ στὸ Γραφεῖο Παρακαταθηκῶν Νεαπόλεως Κρήτης.

Σχετικὰ ἔχει ἐκδοθεῖ τὸ ἀριθ. 4211/21.6.79 γραμμάτιο συστάσεως παρακαταθήκης δρχ. χιλίων (1.000).

Ἡ ἀποζημίωση θὰ ἀποδοθεῖ στὰ πρόσωπα πού θὰ ἀναγνωρισθοῦν δικαιοῦχοι κατὰ τὴ νόμιμη διαδικασία.

Ἡ ἀνακοίνωση αὐτὴ νὰ δημοσιευθεῖ στὴν Ἐφημερίδα τῆς Κυβερνήσεως.

Ἀθῆναι, 30 Ἰουνίου 1979

Μὲ Ἐντολὴ Ὑπουργοῦ
Ὁ Διευθυντὴς
Ν. ΚΑΤΣΙΦΗΣ

Ἀριθ. Β. 3201 (4)

Περὶ ἀνακοινώσεως παρακαταθέσεως ἀποζημιώσεως γιὰ ἀπαλλοτρίωση ἀκινήτων γιὰ τὴν κατασκευὴ τῆς νέας ἐθνικῆς ὁδοῦ Θερμοπυλῶν — Ἰτέας — Ἀντιρρίου, τμῆμα Θερμοπυλῶν — αὐχένος Ἐλευθεροχωρίου.

Ο ΥΠΟΥΡΓΟΣ ΔΗΜΟΣΙΩΝ ΕΡΓΩΝ

Σύμφωνα μὲ τὰ ἄρθρα 7 καὶ 8 τοῦ Ν.Δ.797/1971 «περὶ ἀναγκαστικῶν ἀπαλλοτριώσεων», γνωστοποιοῦμε :

α) Σὲ ὅσους ἔχουν ἢ διεκδικοῦν δικαιώματα κυριότητας σὰ ἀκίνητα πού ἀπαλλοτριώθηκαν ἀναγκαστικὰ μὲ τὴ Δ. 799/627/15.4.78 κοινὴ ἀπόφαση τῶν Ὑπουργῶν Οἰκονομικῶν καὶ Δημοσίων Ἔργων (ΦΕΚ 216/10.5.78 τ. Δ΄) γιὰ τὴν κατασκευὴ τῆς Ν.Ε.Ο. Θερμοπυλῶν Ἰτέας Ἀντιρρίου, τμῆμα Θερμοπυλῶν – Αὐχένος Ἐλευθεροχωρίου.

β) Τοὺς ἐνυπόθηκους δανειστὲς καὶ τοὺς τρίτους διεκδικητὲς τῶν ἀκινήτων αὐτῶν, ὅτι ἡ ἀποζημίωση τῆς ἐδαφικῆς ἐπιφανείας καὶ τῶν ἐπικειμένων της, ὅπως περιγράφονται στὸ σχετικὸ κτηματολογικὸ πίνακα, ἡ ὁποία καθορίστηκε μὲ τὴν 138/16.4.79 ἀπόφαση τοῦ Μονομελοῦς Πρωτοδικείου Λαμίας ἔχει παρακατατεθεῖ στὸ Γραφεῖο Παρακαταθηκῶν Λαμίας.

Σχετικὰ ἔχει ἐκδοθεῖ τὸ ἀριθ. 24472/27.6.79 γραμμάτιο συστάσεως παρακαταθήκης δρχ. (2.513.830) δύο ἑκατομμυρίων πεντακοσίων δέκα τριῶν χιλιάδων ὀκτακοσίων τριάντα δρχ.

Ἡ ἀποζημίωση θὰ ἀποδοθεῖ στὰ πρόσωπα πού θὰ ἀναγνωρισθοῦν δικαιοῦχοι κατὰ τὴ νόμιμη διαδικασία.

Ἡ ἀνακοίνωση αὐτὴ νὰ δημοσιευθεῖ στὴν Ἐφημερίδα τῆς Κυβερνήσεως.

Ἀθῆναι, 3 Ἰουλίου 1979

Μὲ Ἐντολὴ Ὑπουργοῦ
Ὁ Διευθυντὴς
ΝΙΚ. ΚΑΤΣΙΦΗΣ

Ἀριθ. Β.3556 (5)

Περὶ ἀνακοινώσεως παρακαταθέσεως ἀποζημιώσεως γιὰ ἀπαλλοτριώσεως ἀκινήτων πρὸς κατασκευὴ τοῦ ἔργου ἐκσκαφὴ Τάφρου Δροσεροῦ καὶ ποταμοῦ Μογλενίτσα.

Ο ΥΠΟΥΡΓΟΣ ΔΗΜΟΣΙΩΝ ΕΡΓΩΝ

Σύμφωνα μὲ τὰ ἄρθρα 7 καὶ 8 τοῦ Ν.Δ. 797/1971 «περὶ ἀναγκαστικῶν ἀπαλλοτριώσεων», γνωστοποιοῦμε :

α) Σὲ ὅσους ἔχουν ἢ διεκδικοῦν δικαιώματα κυριότητας σὲ ἀκίνητα ποὺ ἀπαλλοτριώθηκαν ἀναγκαστικὰ μὲ τὴ Δ. 6383/7234/76 κοινὴ ἀπόφαση τῶν Ὑπουργῶν Οἰκονομικῶν καὶ Δημοσίων Ἔργων (ΦΕΚ 2/77 τ. Δ΄) γιὰ τὴν κατασκευὴ τοῦ ἔργου ἐκσκαφὴ Τάφρου Δροσεροῦ καὶ ποταμοῦ Μογλενίτσα.

β) Τοὺς ἐνυπόθηκους δανειστὲς καὶ τοὺς τρίτους διεκδικητὲς τῶν ἀκινήτων αὐτῶν, ὅτι ἡ ἀποζημίωση τῆς ἐδαφικῆς ἐπιφάνειας καὶ τῶν ἐπικειμένων της, ὅπως περιγράφονται στὸ σχετικὸ κτηματολογικὸ πίνακα, ἡ ὁποία καθορίστηκε μὲ τὴν ἀριθ. 76/79 ἀπόφαση τοῦ Μονομελοῦς Πρωτοδικείου Ἐδέσσης, ἔχει παρακατατεθεῖ στὸ Ὑποκατάστημα Θεσ/νίκης καὶ ἔχει ἐκδοθεῖ τὸ ἀριθ. 257975/19.7.79 γραμμάτιο συστάσεως παρακαταθήκης δρχ. (21.802.530) εἴκοσι ἕνα ἑκατομμύρια ὀκτακόσιες χιλιάδες πεντακόσιες τριάκοντα δραχμές.

Ἡ ἀποζημίωση θὰ ἀποδοθεῖ στὰ πρόσωπα ποὺ θὰ ἀναγνωρισθοῦν δικαιοῦχοι κατὰ τὴ νόμιμη διαδικασία.

Ἡ ἀνακοίνωση αὐτὴ νὰ δημοσιευθεῖ στὴν Ἐφημερίδα τῆς Κυβερνήσεως.

Ἀθῆναι, 31 Ἰουλίου 1979

Μὲ ἐντολὴ Ὑπουργοῦ

Ὁ Διευθυντὴς κ.ἁ.α.
ΑΛ. ΚΑΠΛΑΝΙΔΟΥ

Ἀριθ. 1125 (6)

Περὶ ἀνακοινώσεως παρακαταθέσεως ἀποζημιώσεως ἀναγκαστικῆς ἀπαλλοτριώσεως ἀκινήτων γιὰ τὴν κατασκευὴ τῆς ἐπαρχιακῆς ὁδοῦ Ἁγίου Νικολάου Κριτσᾶς, Ν. Λασιθίου.

Ο ΠΡΟΕΔΡΟΣ ΤΟΥ ΝΟΜΑΡΧΙΑΚΟΥ ΤΑΜΕΙΟΥ ΛΑΣΙΘΙΟΥ

Σύμφωνα μὲ τὰ ἄρθρα 7 καὶ 8 τοῦ Ν.Δ.797/71 «περὶ ἀναγκαστικῶν ἀπαλλοτριώσεων», γνωστοποιοῦμε στοὺς παρακάτω :

α) Σὲ ἐκείνους ποὺ ἔχουν ἢ ἀξιώνουν δικαιώματα κυριότητας στὰ ἀκίνητα ποὺ ἀπαλλοτριώθηκαν μὲ τὴ Δ.7124/9710/21.12.74 κοινὴ ἀπόφαση τῶν Ὑπουργῶν Οἰκονομικῶν καὶ Δημοσίων Ἔργων γιὰ τὴμ κατασκευὴ τῆς ἐπαρχιακῆς ὁδοῦ Ἁγίου Νικολάου Κριτσᾶς.

β) Σὲ ἐκείνους ποὺ ἔχουν ὑποθήκη γιὰ τὰ ἀκίνητα αὐτὰ ἢ κατάσχεση δανειστῶν ἢ διεκδικητῶν, ὅτι ἡ ἀποζημίωση ποὺ καθορίστηκε κὲ τὴν 389/76 ἀπόφαση τοῦ μονομελοῦς Πρωτοδικείου Λασιθίου γιὰ τὰ ἀκίνητα κτηματομερίδια 540α, 550α, 541α, 542α, 543α, 544α, 545α, 546α καὶ 547α τοῦ Κτηματολογικοῦ πίνακα καὶ διαγράμματος, μαζὶ μὲ τὰ ἐπικείμενα σ' αὐτά, κατατέθηκε στὸ Ταμεῖο Παρακαταθηκῶν καὶ Δανείων καὶ ἐκδόθηκε γιὰ τὸ λόγο αὐτὸ τὸ 4169/79 γραμμάτιο τοῦ Ταμείου Παρακαταθηκῶν καὶ Δανείων Ἁγίου Νικολάου γιὰ ποσὸ δρχ. τετρακόσιες σαράντα χιλιάδες ὀκτακόσες εἴκοσι δύο (440.822).

Ἅγιος Νικόλαος, 4 Ἰουλίου 1979

Ὁ Πρόεδρος
Γ. ΛΑΜΠΡΙΝΑΚΟΣ

ΠΟΛΕΟΔΟΜΙΑ

ΔΙΑΤΑΓΜΑΤΑ

(7)

Περὶ καταργήσεως προκηπίου καὶ καθορισμοῦ τῶν ὅρων καὶ περιορισμῶν δομήσεως ἐγκριθέντος χώρου πρὸς ἀνέγερσιν Νηπιαγωγείων εἰς περιοχὴν τοῦ ρυμοτομικοῦ σχεδίου Χαϊδαρίου (Ἀττικῆς).

Ο ΠΡΟΕΔΡΟΣ
ΤΗΣ ΕΛΛΗΝΙΚΗΣ ΔΗΜΟΚΡΑΤΙΑΣ

Ἔχοντες ὑπ' ὄψει τὰς διατάξεις τοῦ ἀπὸ 17 Ἰουλίου 1923 Ν.Δ/τος «περὶ σχεδίων πόλεων κ.λπ.», ὡς μεταγενεστέρως ἐτροποποιήθησαν καὶ συνεπληρώθησαν καὶ εἰδικώτερον τοῦ ἄρθρου 9 αὐτοῦ, τοῦ Ν.Δ. 8/73 «περὶ Γ.Ο.Κ.» ὡς ἐτροποποιήθη διὰ τοῦ Ν.Δ. 205/1974 (ΦΕΚ 363/Α) καὶ εἰδικώτερον τῶν ἄρθρων 34 (παρ. 1) καὶ 35 (παρ. 5β) αὐτοῦ, καὶ ἰδόντες τὴν ὑπ'. ἀριθ. ΕΔ2α/04/20/Φ.Θ.2.1.1./31.1.1979 κοινὴν ἀπόφασιν τοῦ Πρωθυπουργοῦ καὶ τοῦ Ὑπουργοῦ Δημοσίων Ἔργων «περὶ ἀντικαταστάσεως τῆς ὑπ' ἀριθ. ΕΔ2/α/04/59/Φ.Θ.2.1.1./1978 ἀποφάσεως «περὶ μεταβιβάσεως ἁρμοδιοτήτων τοῦ Ὑπουργοῦ Δημοσίων Ἔργων εἰς τὸν Ὑφυπουργὸν τοῦ αὐτοῦ Ὑπουργείου» (ΦΕΚ 106/Β΄), τὰς ὑπ' ἀριθ. 334/1978 καὶ 554/1978 γνωμοδοτήσεις τοῦ Συμβουλίου Δημοσίων Ἔργων (Τμῆμα Οἰκισμοῦ) ὡς καὶ τὴν ὑπ' ἀριθ. 615/79 γνωμοδότησιν τοῦ Συμβουλίου τῆς Ἐπικρατείας, προτάσει τοῦ ἐπὶ τῶν Δημοσίων Ἔργων Ὑφυπουργοῦ ἀπεφασίσαμεν.

Ἄρθρον 1.

Καταργεῖται τὸ προβλεπόμενον ὑπὸ τοῦ ἐγκεκριμένου ρυμοτομικοῦ σχεδίου προκήπιον ἐπὶ τῶν οἰκοπέδων, ὠκοδομημένων ἢ μή, τῶν κειμένων ἐντὸς τοῦ διὰ τῆς ὑπ'. ἀριθ. Γ.33883/2665/18.11.78 ἀποφάσεως τοῦ Ὑφυπουργοῦ Δημ. Ἔργων «περὶ τροποποιήσεως τοῦ ρυμοτομικοῦ σχεδίου Χαϊδαρίου (Ἀττικῆς) διὰ τοῦ καθορισμοῦ χώρου δι' ἀνέγερσιν Νηπιαγωγείων» (ΦΕΚ 55/Δ/1979) καθορισθέντος χώρου δι' ἀνέγερσιν Νηπιαγωγείων, ὡς ἐμφαίνεται εἰς τὸ ὑπὸ τοῦ Γενικοῦ Δ/ντοῦ Οἰκισμοῦ τεθεωρημένον διὰ τῆς ὑπ' ἀρ. Γ.20846/1979 πράξεως αὐτοῦ σχετικὸν πρωτότυπον διάγραμμα ὑπὸ κλίμακα 1 : 2000, τοῦ ὁποίου συνοπτικὸν ἀντίτυπον δημοσιεύεται μετὰ τοῦ παρόντος.

Ἄρθρον 2.

Οἱ ὅροι καὶ περιορισμοὶ δομήσεως τοῦ ἐγκριθέντος χώρου δι' ἀνέγερσιν Νηπιαγωγείων διὰ τῆς ὡς ἄνω ἀποφάσεως τοῦ Ὑφυπουργοῦ Δημοσίων Ἔργων, ὁρίζεται ὡς ἀκολούθως :

1. Οἰκοδομικὸν σύστημα : Πανταχόθεν ἐλεύθερον.
2. Μέγιστον ποσοστὸν καλύψεως τεσσαράκοντα ἐπὶ τοῖς ἑκατὸν (40%) τῆς ἐπιφανείας τοῦ χώρου.
3. Συντελεστὴς δομήσεως ἓξ δέκατα (0,6).
4. Μέγιστον ὕψος τῶν κτιρίων ὀκτὼ (8) μέτρα.
5. Τὰ ἀνεγερθησόμενα κτίρια δέον νὰ ἀπέχουν ἐκ τῶν πέριξ ρυμοτομικῶν γραμμῶν τέσσαρα (4) μέτρα τοὐλάχιστον.

Εἰς τὸν αὐτὸν ἐπὶ τῶν Δημοσίων Ἔργων Ὑφυπουργὸν ἀνατίθεμεν τὴν δημοσίευσιν καὶ ἐκτέλεσιν τοῦ παρόντος Διατάγματος.

Ἐν Ἀθήναις τῇ 20 Ἰουλίου 1979


Ο ΠΡΟΕΔΡΟΣ ΤΗΣ ΔΗΜΟΚΡΑΤΙΑΣ
ΚΩΝΣΤΑΝΤΙΝΟΣ Δ. ΤΣΑΤΣΟΣ

Ο ΥΦΥΠΟΥΡΓΟΣ ΔΗΜΟΣΙΩΝ ΕΡΓΩΝ
ΣΤΕΦΑΝΟΣ ΜΑΝΟΣ

ΧΑΙΔΑΡΙ - ΠΕΡΙΣΤΕΡΙ

ΠΕΡΙΟΧΗ ΓΡΗΓΟΡΟΥΣΗΣ - ΕΛΑΙΩΝΟΣ

ΑΘΗΝΑΙ 13 Ιουλίου 1973

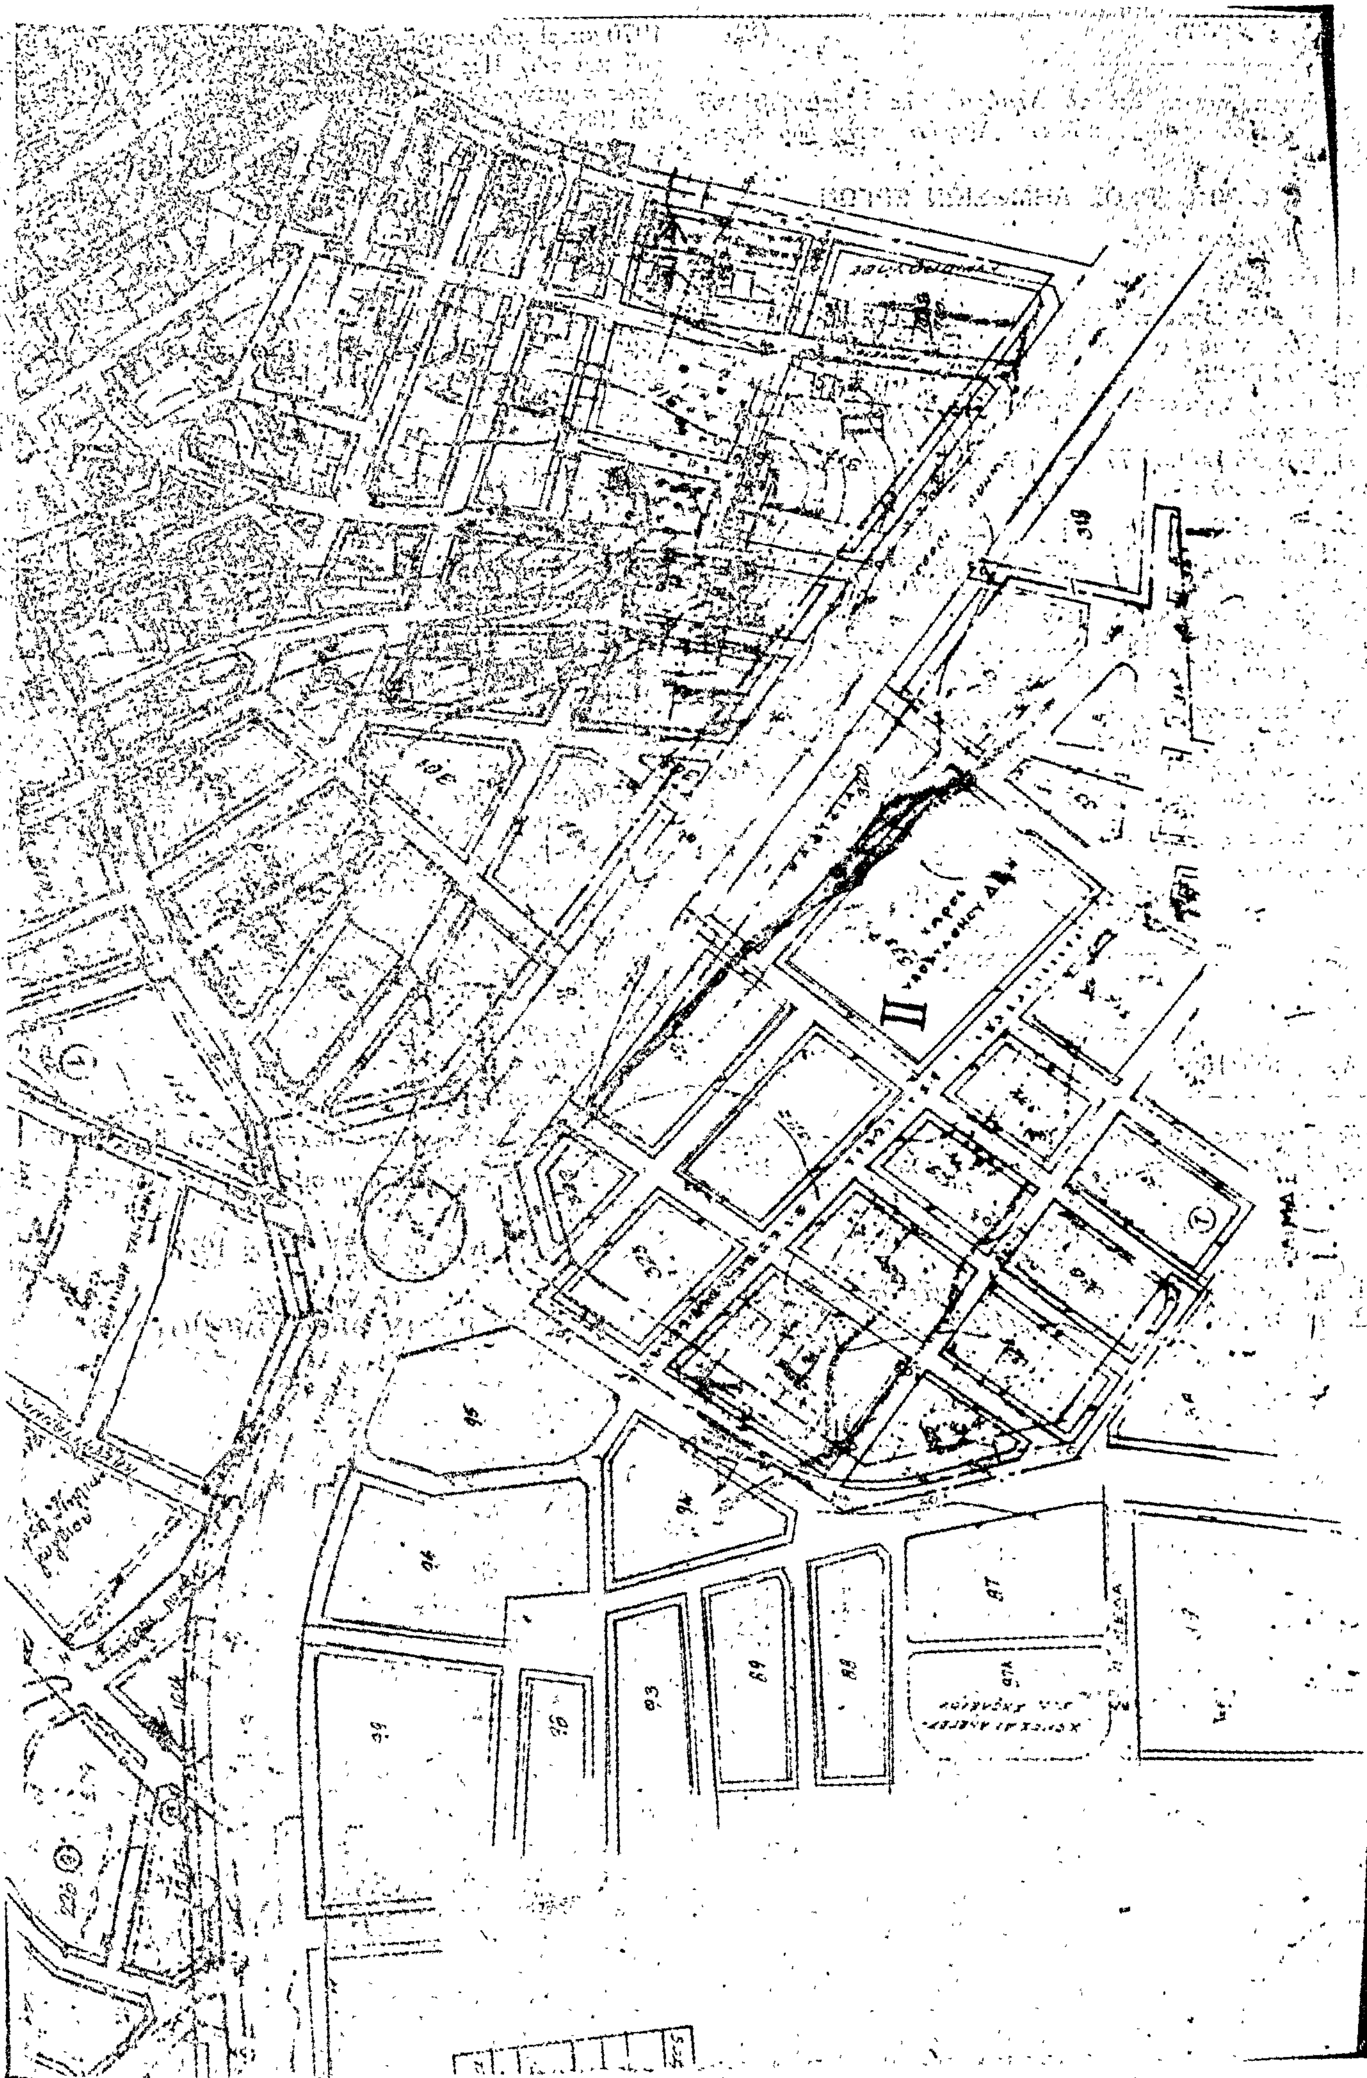

'Αριθ. Γ. 19663 (8)

Περὶ ἐπισπεύσεως, ἀπὸ τὸ Δημόσιο, τῆς ἐφαρμογῆς τοῦ ρυμοτομικοῦ σχεδίου πόλεως 'Αθηνῶν, στὴν ὁδὸ Κριεζώτου.

Ο ΥΠΟΥΡΓΟΣ ΔΗΜΟΣΙΩΝ ΕΡΓΩΝ

Ἔχοντας ὑπόψη :

1. Τὶς διατάξεις :

α) Τοῦ Ν. Δ/τος τῆς 17.7.1923 «περὶ σχεδίων πόλεων».
β) Τοῦ Νόμου 632/70 ὅπως τροποποιήθηκε μὲ τὸ Ν. Δ/γμα 1443/72.
γ) Το Ν. Δ/γματος 797/1971 «περὶ ἀναγκαστικῶν ἀπαλλοτριώσεων».
δ) Τοῦ Νόμου 653/77 «περὶ ὑποχρεώσεων τῶν παροδίων ἰδιοκτησιῶν κ.λπ.».

2. Τὴν ὑπ' ἀριθ. ΕΔ2/α/20/Φ.Θ.2.1.1/79 κοινὴ ἀπόφαση τοῦ Πρωθυπουργοῦ καὶ 'Υπουργοῦ Δημοσίων Ἔργων «περὶ ἀντικαταστάσεως τῆς ὑπ' ἀριθ. ΕΔ2/α/04/59/Φ.Θ.2.1.1/1978 ἀποφάσεως «περὶ μεταβιβάσεως ἁρμοδιοτήτων 'Υπουργοῦ Δημοσίων Ἔργων εἰς τὸν 'Υφυπουργὸν τοῦ αὐτοῦ 'Υπουργείου» (ΦΕΚ 106Β), ἀποφασίζουμε :

Τὴν ἐπίσπευση ἀπὸ τὸ Δημόσιο τῆς 'Εφαρμογῆς τοῦ ρυμοτομικοῦ σχεδίου πόλεως 'Αθηνῶν στὴν ὁδὸ Κριεζώτου καὶ γιὰ τὸ Τμῆμα αὐτῆς μεταξὺ τῶν ὁδῶν Πανεπιστημίου καὶ Βαλαωρίτου καὶ πρὸς τὴ νότια πλευρὰ αὐτῆς.

'Η ἀπόφαση αὐτὴ νὰ δημοσιευθεῖ στὴν 'Εφημερίδα τῆς Κυβερνήσεως.

'Αθῆναι, 2 'Ιουλίου 1979

Ο ΥΦΥΠΟΥΡΓΟΣ
ΣΤΕΦΑΝΟΣ ΜΑΝΟΣ

ΑΠΟΦΑΣΕΙΣ

'Αριθ. ΚΘ/1698 (9)

Περὶ ἐγκρίσεως ρυμοτομικοῦ σχεδίου Κοινότητος Μεσοποταμίας κατ' ἐπέκταση τοῦ σχεδίου διανομῆς ἔτους 1971, Ν. Καστοριᾶς.

Ο ΝΟΜΑΡΧΗΣ ΚΑΣΤΟΡΙΑΣ

Ἔχοντας ὑπόψη :

1. Τὸ Νόμο 3200/55 περὶ Διοικητικῆς ἀποκεντρώσεως.
2. Τὸ Ν.Δ. 532/70 «περὶ συμπληρώσεως καὶ τὸ Β.Δ. 712/1970 «περὶ καθορισμοῦ τῶν διατηρουμένων ὑπὲρ τοῦ 'Υπουργοῦ καὶ τῶν Περ/κῶν 'Αρχῶν κ.λ.π ἁρμοδιοτήτων κ.λπ.» ὅπως συμπληρώθηκε καὶ τροποποιήθηκε μὲ τὸ Β.Δ. 677/71 καὶ 198/72.
3. Τὶς διατάξεις τοῦ ἀπὸ 17.7.1923 Ν.Δ. «περὶ σχεδίου πόλεων κ.λπ.» ὅπως συμπληρώθηκε καὶ τροποποιήθηκε μεταγενέστερα.
4. Τὶς διατάξεις τοῦ Ν. Δ/τος 1018/71 «περὶ τροποποιήσεως καὶ συμπληρώσεως τοῦ Α.Ν. 314/68 «περὶ παροχῆς εἰς τὸν 'Υπουργὸν Βορείου 'Ελλάδος καὶ τοὺς Νομάρχας ἁρμοδιοτήτων ἐπὶ θεμάτων ἐγκρίσεως, ἐπεκτάσεως ἢ τροποποιήσεως σχεδίου πόλεων καὶ κωμῶν».
5. Τὴν σύμφωνον γνωμοδότηση τοῦ Νομαρχιακοῦ Συμβουλίου Δημοσίων Ἔργων ποὺ διατυπώθηκε στὴν 14/79 πράξη του (συνεδρίαση 3η τῆς 18.5.1979)

'Επειδὴ μετὰ τὴν ἐπέκταση τοῦ ρυμοτομικοῦ σχεδίου Κοινότητος Μεσοποταμίας στὴν περιοχὴ ποὺ φαίνεται στὸ σχετικὸ διάγραμμα θὰ ἐπέλθη ἀποσυμφόρηση καὶ ἐξυπηρέτηση ὡς πρὸς τὸ στεγαστικὸ πρόβλημα τῶν κατοίκων τῆς Κοινότητας, ἀποφασίζουμε :

'Εγκρίνουμε τὸ ρυμοτομικὸ σχέδιο τῆς Κοινότητας Μεσοποταμίας κατ' ἐπέκταση τοῦ σχεδίου διανομῆς ἔτους 1971 ὅπως φαίνεται στὸ συνημμένο τοπογραφικὸ Διάγραμμα, ὅπως προτάθηκε ἀπὸ τὴν Κοινότητα Μεσοποταμίας καὶ θεωρήθηκε ἀπὸ τὸν Δ/ντὴ Τεχνικῶν 'Υπηρεσιῶν μὲ κλίμακα 1 : 1000 καὶ εἰδικότερα στὰ Ο.Τ. 90, 91,92,93,94,86, 87,88,89 ποὺ εἶναι σημειωμένα μὲ κόκκινη γραμμὴ καὶ μὲ τοὺς κατωτέρω ὅρους καὶ περιορισμούς :

1. Οἰκοδομικὸ σύστημα πτερύγων.
2. 'Ελάχιστα ὅρια οἰκοπέδου πρόσωπο 14,00μ, βάθος 18,00μ ἐμβαδὸν 300μ2.
3. Ὄροφοι 2 ὕψος 7,5 μέτρα.
4. Ποσοστὸ καλύψεως 50 %.
5. Συντελεστὴς Δομήσεως 1,0

Κατὰ τὰ λοιπὰ ἰσχύουν οἱ διατάξεις τοῦ Γ.Ο.Κ./73.

'Η ἀπόφαση αὐτὴ νὰ δημοσιευθεῖ στὴν 'Εφημερίδα τῆς Κυβερνήσεως.

Καστοριά, 21 Μαΐου 1979

'Ο Νομάρχης
ΚΛΕΟΜΕΝΗΣ ΟΙΚΟΝΟΜΟΠΟΥΛΟΣ

ΜΕΣΟΠΟΤΑΜΙΑ ΚΑΣΤΟΡΙΑΣ κλ 1:1000 L 40° 33' M 2° 33'

επέκταση σχεδίου οικισμού

Ο.Τ. 87 Ο.Τ. 89 Ο.Τ. 91 Ο.Τ. 95 Ο.Τ. 86 Ο.Τ. 88 Ο.Τ. 90 Ο.Τ. 93 Ο.Τ. 92 Ο.Τ. 46 Ο.Τ. 47 Ο.Τ. 53 Ο.Τ. 54 Ο.Τ. 55

ΑΝΑΚΟΙΝΩΣΕΙΣ

(10)

Περὶ εἰδοποιήσεως γενομένης παρακαταθέσεως ἀποζημιώσεως ρυμοτομηθείσης ἐκτάσεως εἰς περιοχὴν τοῦ Δήμου Περιστερίου Ν. Ἀττικῆς.

Ο ΔΗΜΑΡΧΟΣ ΠΕΡΙΣΤΕΡΙΟΥ

Ἀνακοινοῖ ὅτι κατέθηκεν ποσὸν ἀποζημιώσεως λόγῳ ἀναγκαστικῆς ἀπαλλοτριώσεως ρυμοτομηθείσης ἐκτάσεως εἰς περιοχὴν τοῦ Δήμου Περιστερίου, διὰ τῆς κάτωθι πράξεως καταθέσεως γραμματίου συστάσεως παρακαταθήκης:

Ἀριθμὸς 13169

Κατάθεσις γραμματίου συστάσεως Παρακαταθήκης.

Ἐν Περιστερίῳ σήμερον τὴν Πέμπτην (5ην) τοῦ μηνὸς Ἰουλίου τοῦ χιλιοστοῦ ἐννεακοσιοστοῦ ἑβδομηκοστοῦ ἐνάτου (1979) ἔτους, ἡμέραν Πέμπτην, καὶ ἐν τῷ Συμβολαιογραφείῳ μου κειμένῳ ἐν τῷ δευτέρῳ ὀρόφῳ τοῦ ἐνταῦθα καὶ ἐπὶ τῆς ὁδοῦ Ἐθνικῆς Ἀντιστάσεως ἀριθμὸς 1, μεγάρου ἰδιοκτησίας ἀδελφῶν Παπάζογλου, ἐνώπιον ἐμοῦ τοῦ Συμβολαιογράφου Περιστερίου Γεωργίου Σωτηρίου Δερβένε, ἑδρεύοντος ἐνταῦθα καὶ κατοικοῦντος ἐν Ἀθήναις, ἐνεφανίσθη ὁ Δημήτριος Παναγιώτου Παναγόπουλος, Δικηγόρος, κάτοικος Ἀθηνῶν ὁδὸς Καυκάσου ἀριθμὸς 53, ἐπιδείξας μοι τὸ ὑπ' ἀριθμὸν Α'. 125.649/1960 δελτίον ταυτότητός του, ἐκδοθὲν παρὰ τῆς Ὑποδιοικήσεως Γεν. Ἀσφαλείας Ἀθηνῶν, Νομικὸς σύμβουλος τοῦ Δήμου Περιστερίου, ἐπ' ὀνόματι καὶ διὰ λογαριασμὸν τοῦ ὁποίου ἐνεργεῖ, δυνάμει εἰδικῆς πρὸς τοῦτο ἐντολῆς καὶ πληρεξουσιότητος, δοθείσης πρὸς αὐτὸν ὑπὸ τοῦ Δημάρχου τοῦ ἄνω Δήμου διὰ τοῦ ὑπ' ἀριθμὸν πρωτοκ. 26005 ἐγγράφου του, προσηρτημένου ἐν τῷ παρόντι, ὅστις ἐμφανισθεὶς ἠτήσατο νὰ καταθέσῃ καὶ κατέθεσεν παρ' ἐμοὶ ἐπὶ σκοπῷ δημοσιεύσεως τῆς παρούσης πράξεως, συμφώνως τῷ Νόμῳ τὸ κατωτέρω ἔγγραφον ἤτοι τὸ ὑπ' ἀριθμὸν Ν. 545554 τῆς 23.6.1979 γραμμάτιον τοῦ Ταμείου Παρακαταθηκῶν καὶ Δανείων ποσοῦ δραχμῶν ἑκατὸν τριάκοντα πέντε χιλιάδων πεντακοσίων πεντήκοντα πέντε (135.555) παρακατατεθεῖσαι ὑπὸ τοῦ Δήμου Περιστερίου διὰ λογαριασμὸν τῆς εἰκαζομένης δικαιούχου Ἄννας συζύγου Ἀναστασίου Εὐγενίου δι' ἀποζημίωσίν της λόγῳ ρυμοτομήσεως ἀκινήτου της πρὸς διάνοιξιν ὁδοῦ, κειμένου) εἰς Περιστέρι Ἀττικῆς καὶ ἐπὶ τῶν ὁδῶν Ἁγίου Γεωργίου καὶ Λαοκόοντος, μέτρων δὲ τετραγωνικῶν 64,55, εἰς ἐκτέλεσιν τῆς ὑπ' ἀριθμὸν 122/1975 πράξεως προσκυρώσεως καὶ ἀναλογισμοῦ ἀποζημιώσεως τοῦ Γραφείου Πολεοδομίας Ἀθηνῶν, ἥτις ἀποζημίωσις κατὰ τιμὴν μονάδος καθωρίσθη δυνάμει τῆς ὑπ' ἀριθμὸν 425/1977 ἀποφάσεως τοῦ Μονομελοῦς Πρωτοδικείου Ἀθηνῶν. Τὸ ἀνωτέρω γραμμάτιον παρέλαβον ἐγὼ ὁ Συμβολαιογράφος πρὸς φύλαξιν καὶ θέλει ἀναληφθῆ τοῦτο ὑπὸ τοῦ ὑπαλλήλου τοῦ Δήμου Περιστερίου, Ἀγγέλου Κουβαρδᾶ, συμφώνως πρὸς τὸ προσαρτώμενον τῇ παρούσῃ σχετικὸν ἔγγραφον τοῦ Δήμου Περιστερίου, συντασσομένης καὶ σχετικῆς πράξεως ἀναλήψεως. Τῇ αἰτήσει τοῦ ἐμφανισθέντος συνετάγη ἡ παροῦσα δι' ἣν εἰσεπράχθησαν διὰ δικαιώματά μου δραχμαὶ διακόσιαι εἴκοσι ἐννέα (229) μεθ' ἑνὸς ἀντιγράφου, καὶ ἥτις ἀναγνωσθεῖσα εὐκρινῶς καὶ μεγαλοφώνως εἰς ἐπήκοον τοῦ καὶ βεβαιωθεῖσα ὑπογράφεται παρ' αὐτοῦ καὶ ἐμοῦ νομίμως καὶ ὡς ἕπεται:

Ὁ Ἐντολεὺς	Ὁ Συμβολαιογράφος
Δ. ΠΑΝΑΓΟΠΟΥΛΟΣ (Τ.Σ.)	ΓΕΩΡΓ. Φ. ΔΕΡΔΕΝΕΣ

ΑΠΟ ΤΟ ΕΘΝΙΚΟ ΤΥΠΟΓΡΑΦΕΙΟ